

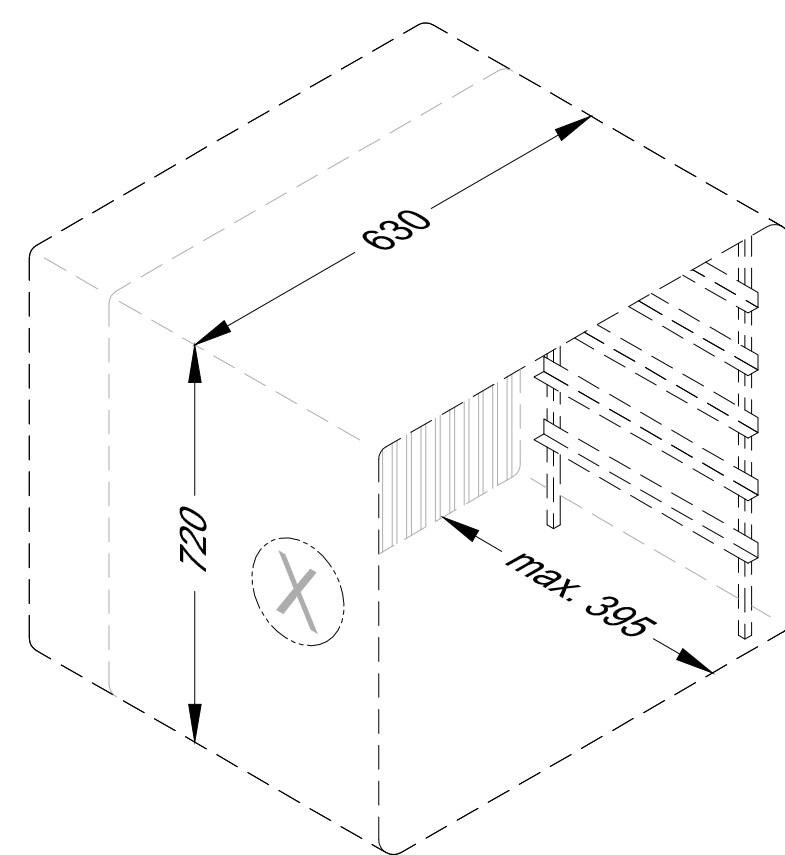
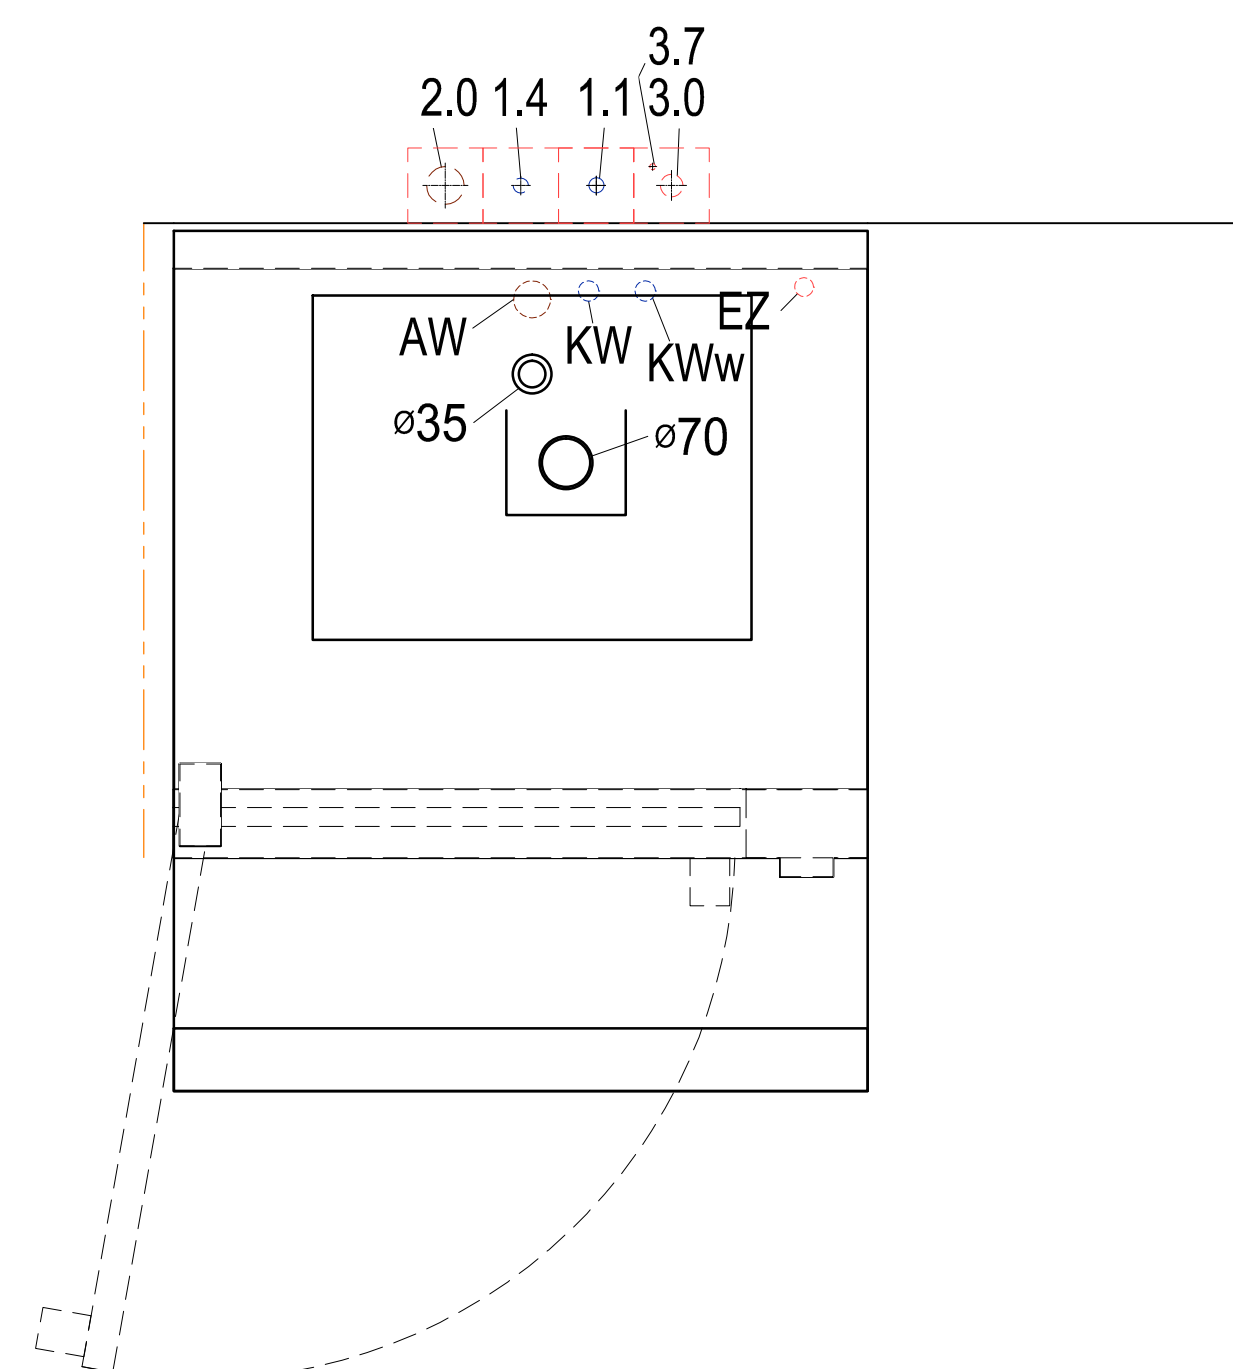


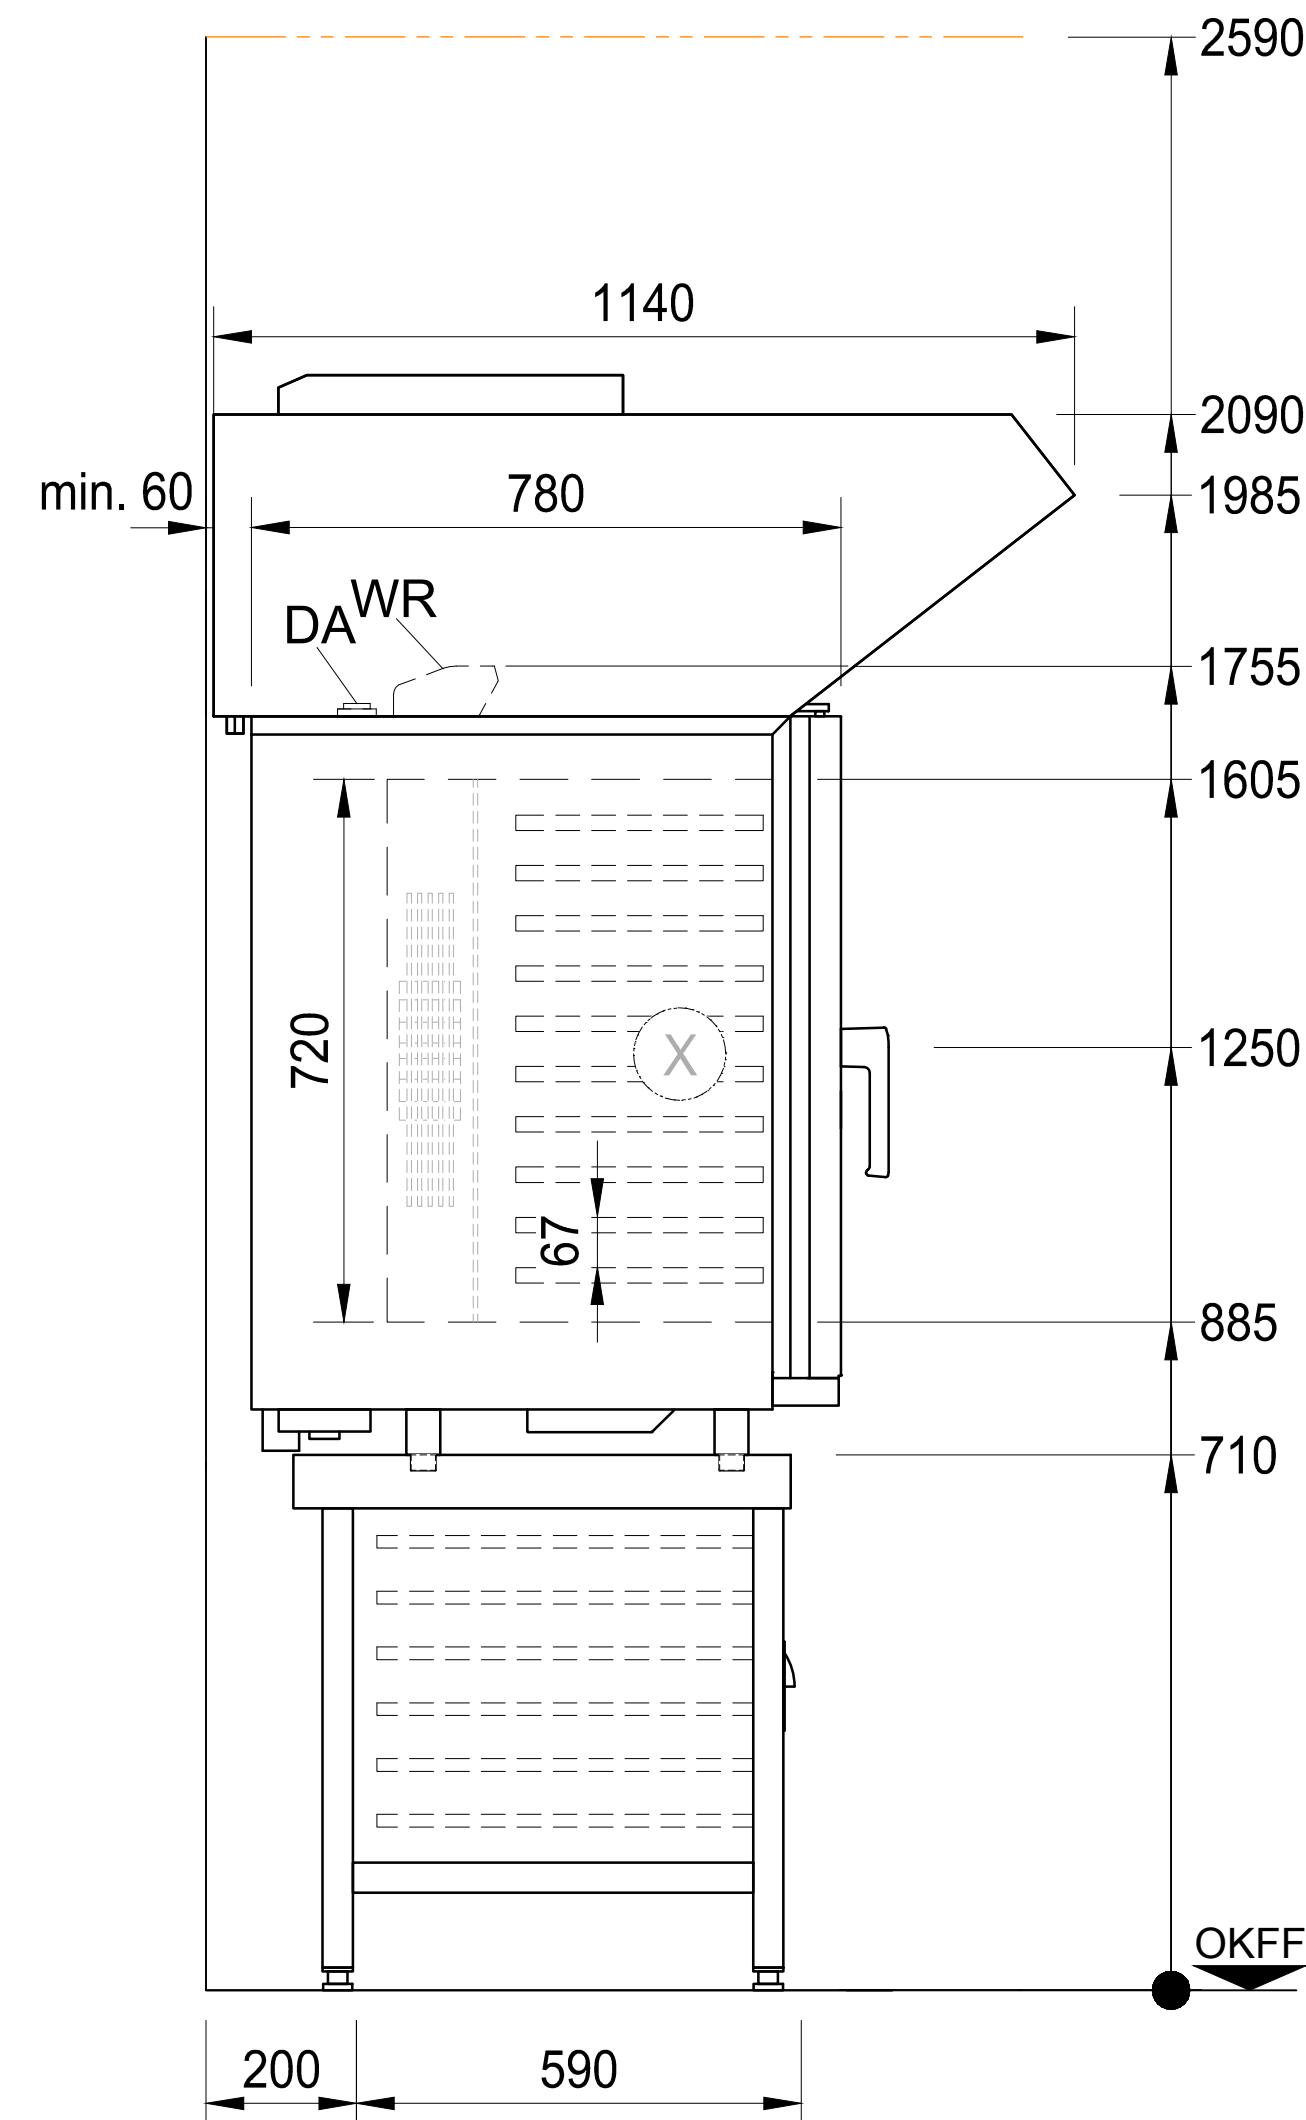

Allgemeine Abkürzungen

AW	=	Abwasser	KW	=	Kaltwasser	üOKFF	=	üb. Oberkante Fertigfußboden
Dat	=	Datenleitung	KWw	=	Kaltwasser weich	SFB	=	separater Füllboiler
EZ	=	Elektrozuleitung	LR	=	Leerrohr	VEW	=	Vollentsalztes Wasser
FD	=	Fußbodendurchbruch	UK	=	Unterkante	WD	=	Wanddurchbruch
HW-VL	=	Heisswasser-Vorlauf	MK	=	Medienkanal	WS	=	Wandschlit
HW-RL	=	Heisswasser-Rücklauf	PA	=	Potentialausgleich	WW	=	Warmwasser
KB	=	Kernbohrung	STL	=	Steuerleitung	WWw	=	Warmwasser weich

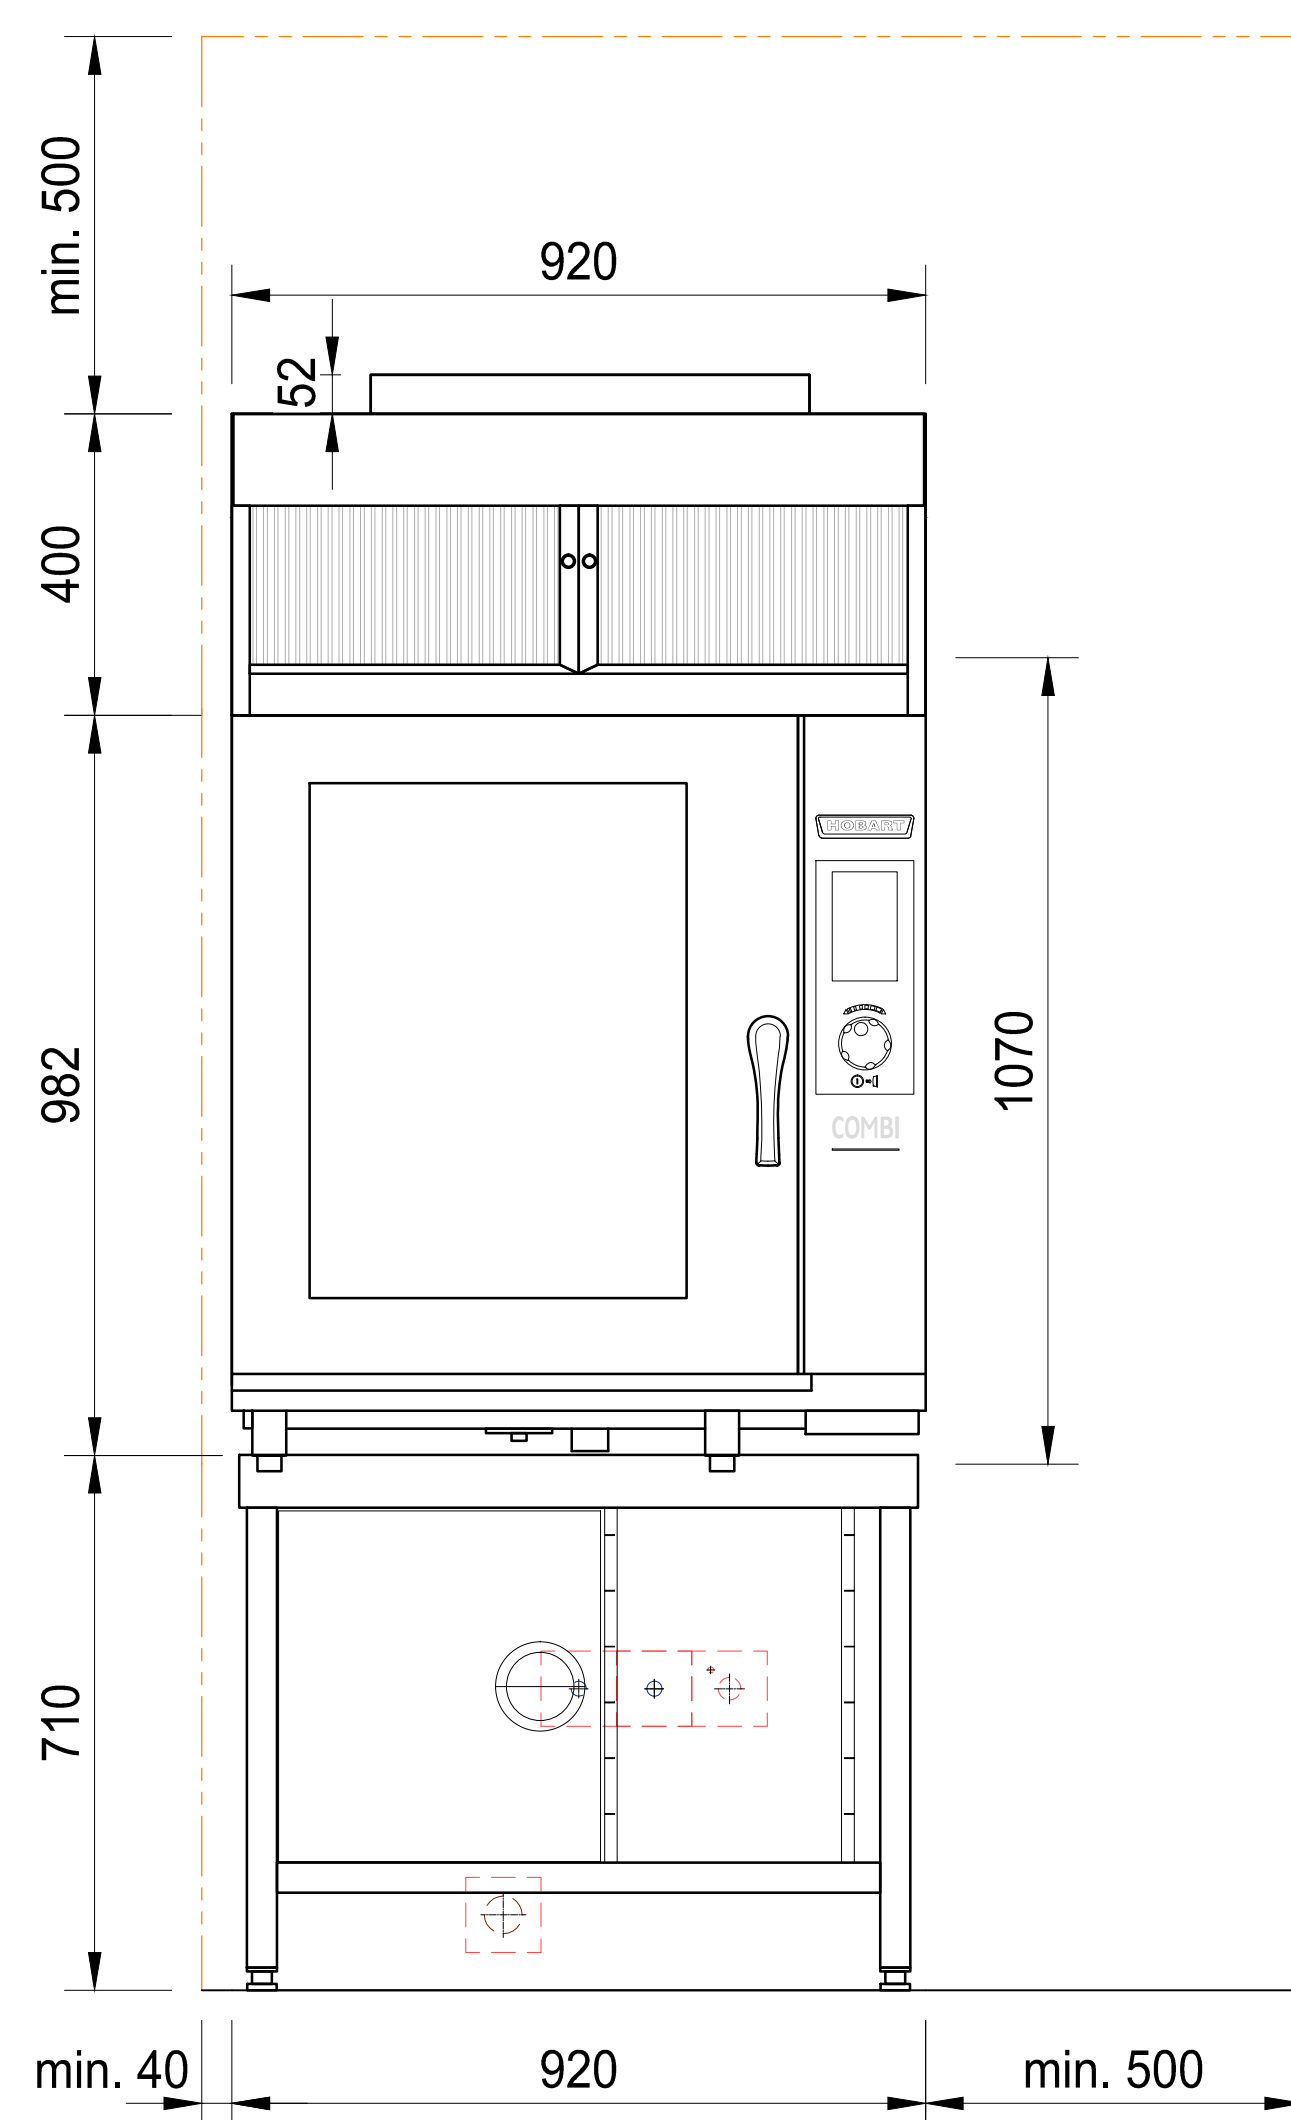

Allgemeine Hinweise



Anschlüsse: Der Anschluss des Heißluftdämpfers an die Ver- und Entsorgungsleitungen (z.B. Elektro, Sanitär, Abluft) erfolgt bauseits durch örtlich konzessionierte Firmen und Fachkräfte.

Maße: Die in der Zeichnung dargestellte Maße sind Fertigmaße in Millimeter.

Eintransport: Mindestöffnung zum Eintransport der Maschine = Aussenmaße der größten Maschine + 300mm in der Höhe + 400mm in der Breite!

Bodenabläufe: Für Reinigungszwecke sollten Bodenabläufe in Maschinennähe vorgesehen werden.

Absperrventile: Für die Medienversorgung des Heißluftdämpfers sind bauseits Absperrventile vorzusehen.

Be- und Entlüftung: Die Belüftung und Entlüftung für den Raum ist gemäß VDI 2052 auszulegen. Die Restwärmeabgaben der Maschinen sind zu beachten.

Installation: Installation gemäß DIN EN 61770.

Maschinentyp: Heissluftdämpfer COMBI						Beheizungsart: Elektro			
Modell: HEJ 101 E						Türöffnung: Rechts			
Einschübe: 10 GN1/1			Nutzvolumen: 115 dm³			Hauptschalter: Bauseits			
bauseitige Anschlüsse und Daten (Ausführung gemäß örtlichen Vorschriften)									
Elektro	Spannung		Frequenz	Netz	Absicherung	Leistung		Lage	
3.7	PA	Potentialausgleich						400mm üOKFF	
3.0	EZ	400 V	50 Hz	3-N-PE	3 x 25 A	15,3 kW		400mm üOKFF	
Wasser	Durchfluss		Temp.	Chlorid / Chlor	Gesamthärte	Leitwert	Dimension	Anschluß	Lage
2.0	AW	Abwasser ca.80°C (Siphon bauseits)							
1.4	KW	min.10l/min	max.23°C	CL ⁻ max.100mg/l	0-3°d (0,5mmol/l)	min.20µS/cm	DN20	HT-Rohr	100mm üOKFF
1.1	KWw			Cl ₂ max.0,2mg/l					
Wasseraufbereitung: generell empfehlen wir hier den Einsatz der Teilentsalzung HYDROLINE STEAM CD bei > 3°dH									
Bauseitiger Fließdruck min. 1,5 bar - max. 6,0 bar (Bei Fliessdruck über 6,0 bar Druckminderer bauseits vorsehen. Unter 1,5 bar Rücksprache bei Service.)									
maschinenseitige Anschlüsse und Daten									
WR = Wrasenabzug Ø 35mm / Lage: Oberkante Gerät					DA = Dampfablass / Lage: Oberkante Gerät				
EZ = Elektrozuleitung / Lage: Unterkante Gerät				AW = Ablauf / Lage: Unterkante Gerät			KWw / KW / Lage: Unterkante Gerät		
Restwärmeabgabe (Dämpfer) an den Raum									
latent: 2,8 kW					sensibel: 1,8 kW				

-	-	-	-
Index	Änderungen / Changes	Datum / Date	Name

Das Urheberrecht an dieser Zeichnung verbleibt bei der HOBART GmbH.

Jede nicht von uns schriftlich genehmigte Benutzung, Verfielfältigung, Überlassung an Dritte ist strafbar und macht schadensersatzpflichtig.

This documnet contains proprietary and confidential data of HOBART GmbH. No disclosure, reproduction or use of any part there of may be made without written permission of HOBART GmbH.



HOBART GmbH
Robert-Bosch-Straße 17
77656 Offenburg, Germany

Tel.: +49(0)781.600-0
Fax.: +49(0)781.600-2319
www.hobart.de

Datum / Date: 12.08.2019	Project:			
Gezeichnet / Drawn by: J.Boschert				
Geprüft / Checked by: -				
Projectmanager:	Maßstab / Scale: 1:20 @ A3	Order-No.:	Zeichnungsnummer / Drawing-No.:	