

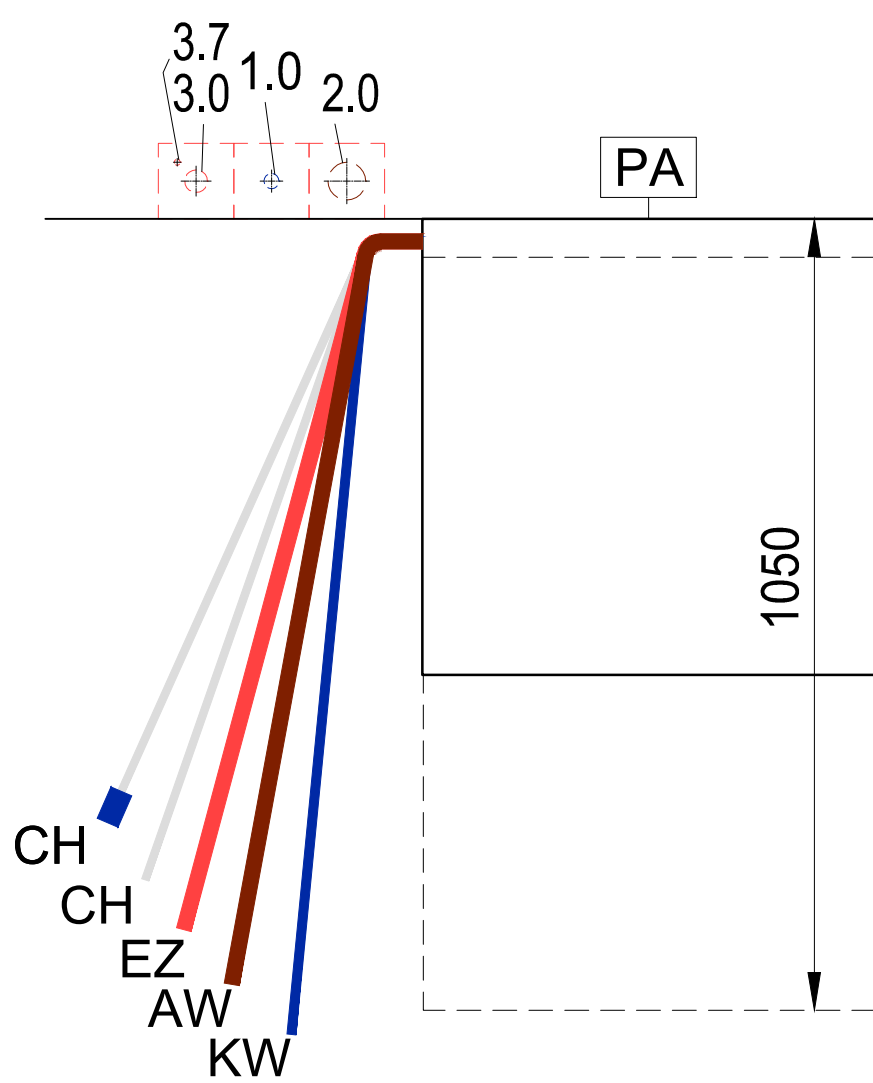


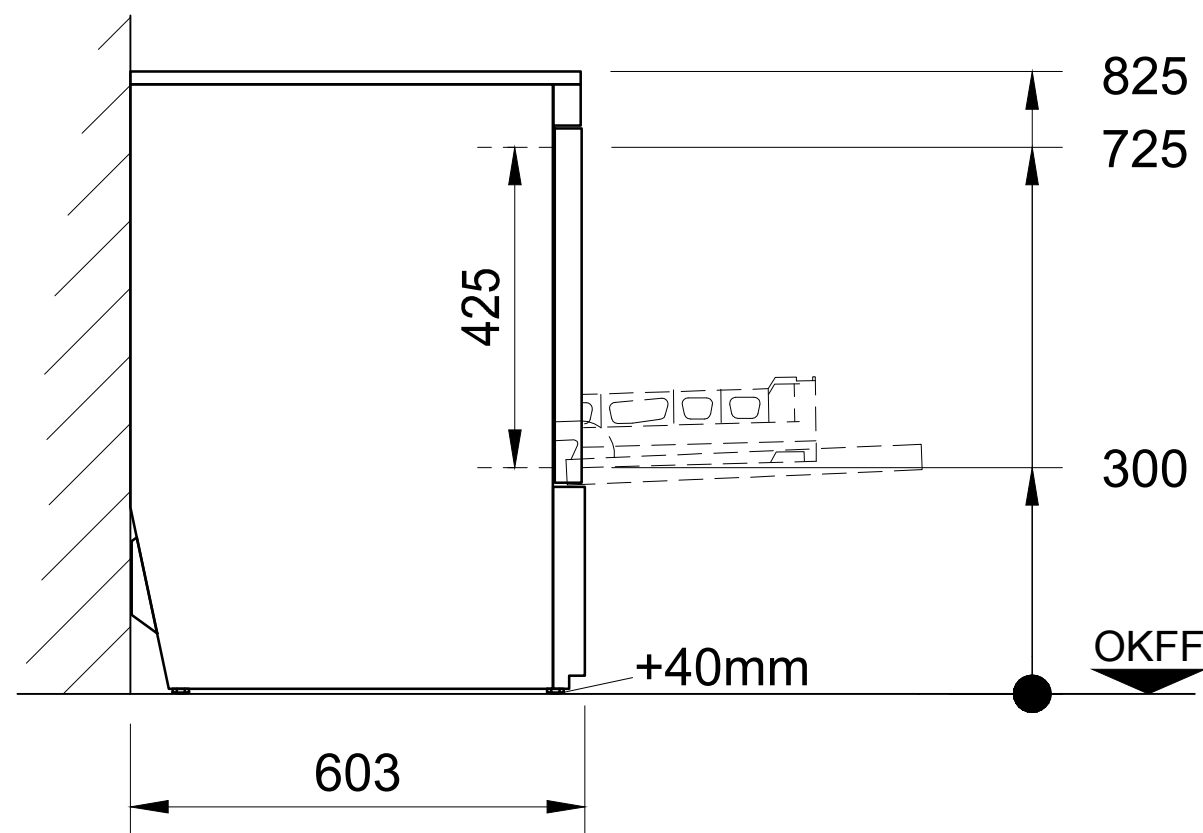

Allgemeine Abkürzungen

AW	=	Abwasser	KW	=	Kaltwasser	üOKFF	=	üb. Oberkante Fertigfussboden
Dat	=	Datenleitung	KWw	=	Kaltwasser weich	SFB	=	separater Füllboiler
EZ	=	Elektrozuleitung	LR	=	Leerrohr	VEW	=	Vollentsalztes Wasser
FD	=	Fussbodendurchbruch	UK	=	Unterkante	WD	=	Wanddurchbruch
HW-VL	=	Heisswasser-Vorlauf	MK	=	Medienkanal	WS	=	Wandschlit
HW-RL	=	Heisswasser-Rücklauf	PA	=	Potentialausgleich	WW	=	Warmwasser
KB	=	Kernbohrung	STL	=	Steuerleitung	WWw	=	Warmwasser weich

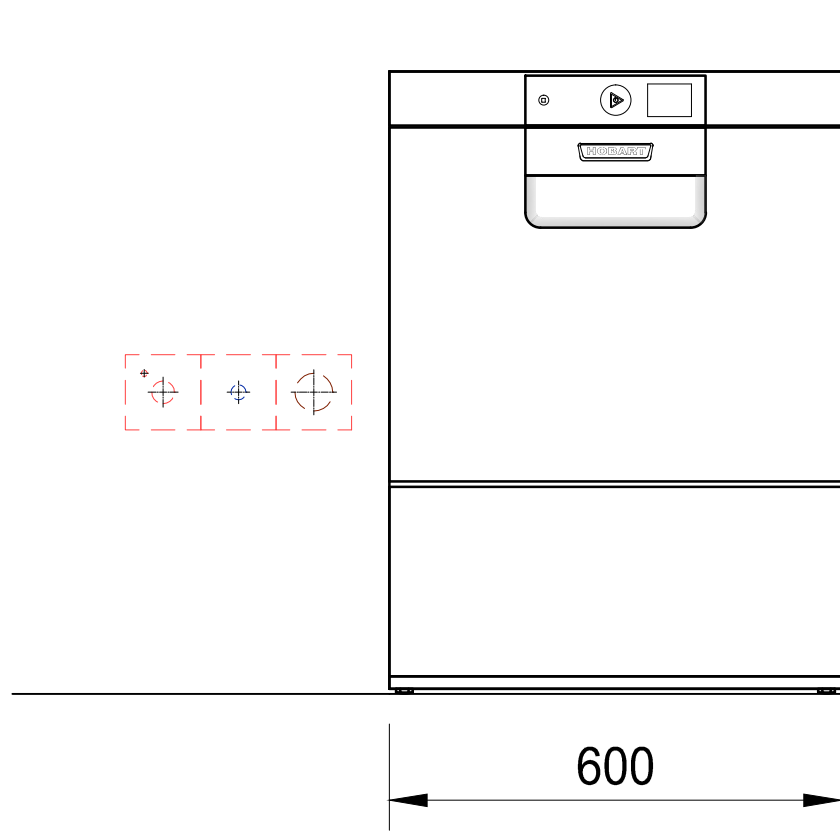

HOBART

Allgemeine Hinweise

Anschlüsse: Der Anschluss der Spülmaschine an die Ver- und Entsorgungsleitungen (z.B. Elektro, Sanitär, Abluft) erfolgt bauseits durch örtlich konzessionierte Firmen und Fachkräfte.

Achtung! Bei Frequenzumrichter-gesteuerten Maschinen und entsprechender Verwendung eines Fehlerstrom-Schutzschalters (FI/RCD), muss dieser als Typ B (allstrom-sensitiv) ausgelegt werden.

Abluft: Bei Ableitung der Maschinenabluft ins Freie sind bauseits Frostschutzmassnahmen (z.B. Frostschutzklappe) vorzusehen. Beim Einsatz einer bauseitigen Ablufthaube ist zwischen Abluftstutzen der Spülmaschine und der bauseitigen Ablufthaube eine freie Luftstrecke (Beimischung Raumluft) von 150mm zur erforderlichlich .

Be- und Entlüftung: Die Belüftung und Entlüftung für den Raum ist gemäß VDI 2052 auszulegen. Die Restwärmeabgaben der Maschinen sind zu beachten.

Maße: Die in der Zeichnung dargestellte Maße sind Fertigmaße in Millimeter.

Eintransport: Mindestöffnung zum Eintransport der Maschine = Aussenmaße der größten Maschine + 300mm in der Höhe + 400mm in der Breite!

Absperrventile: Für die Medienversorgung der Spülmaschine sind bauseits Absperrventile vorzusehen

Spülergebnis: Ein fleckenfreies Spülergebnis lässt sich nur bei niedrigem Mineralgehalt des Klarspülwassers erreichen (siehe Legende Wasser/Leitwert). Gegebenenfalls muss eine Entmineralisierung vorgeschaltet werden.

Bodenabläufe: Für Reinigungszwecke sollten Bodenabläufe in Maschinennähe vorgesehen werden.

Maschinentyp: Gläserspülmaschine					Beheizungsart: Elektro						
Modell: PREMAX GPS-10B					Laufriichtung: Fronttür						
Korbmaß: 500 x 500			Einschubhöhe: 425			Hauptschalter: bauseits in Maschinennähe					
bauseitige Anschlüsse und Daten (Ausführung gemäß örtlichen Vorschriften)											
Elektro		Spannung		Frequenz	Netz	Absicherung		Leistung	Lage		
3.7	PA	Potentialausgleich							400mm üOKFF		
3.0	EZ	400 V	50 Hz	3-N-PE	3 x 16 A			6,8 kW	400mm üOKFF		
Wasser		Verbrauch		Temp.		Gesamthärte		Leitwert	Dimension	Anschluß	Lage
2.0	AW	Abwasser (Siphon bauseits) / (max. Förderhöhe der Ablaufpumpe 750mm)					DN50		HT Rohr	400mm üOKFF	
1.0	KWw	2 l/Korb	min. 10 °C	0-35°d (6,2mmol/l) / 80µS/cm				DN20	G ¾ (Aussen)	400mm üOKFF	
		10,6 l (Füllung)	max. 60°C	erforderlicher Durchsatz min. 5l/min							
Bauseitiger Fließdruck min. 0,8 bar - max. 10,0 bar (Bei Fließdruck über 10 bar Druckminderer bauseits vorsehen. Unter 0,8 bar Rücksprache bei Service.)											
maschinenseitige Anschlüsse und Daten											
CH Ansaugschlauch für Klarspüler				2500 mm			CH Ansaugschlauch für Reiniger, (blau markiert)				2500 mm
EZ Anschlusskabel			2000 mm		AW Ablaufschlauch ID 19 / AD 25		2000 mm		KWw Zulaufschlauch R¾		2000 mm
Restwärmeabgabe der Maschine an den Raum											
Waschgut: 1,1 kW				latent: 0,2 kW				sensibel: 0,7 kW			
-	-								-	-	
Index	Änderungen / Changes							Datum / Date		Name	
Das Urheberrecht an dieser Zeichnung verbleibt bei der HOBART GmbH. Jede nicht von uns schriftlich genehmigte Benutzung, Vervielfältigung, Überlassung an Dritte ist strafbar und macht schadensersatzpflichtig. This document contains proprietary and confidential data of HOBART GmbH. No disclosure, reproduction or use of any part there of may be made without written permission of HOBART GmbH.											

HOBART

HOBART GmbH
Robert-Bosch-Straße17
77656 Offenburg, Germany

Tel.: +49(0)781.600-0
Fax.: +49(0)781.600-2319
www.hobart.de

Datum / Date: XX	Project:								
Gezeichnet / Drawn by: XX									
Geprüft / Checked by: -									
Projectmanager:	Maßstab / Scale: 1:20 @ A3	Order-No.:	Zeichnungsnummer / Drawing-No.:						