Allgemeine Abkürzungen

AW	=	Abwasser	KW	=	Kaltwasser	üOKFF	=	üb. Oberkante Fertigfussboden
Dat	=	Datenleitung	KWw	=	Kaltwasser weich	SFB	=	separater Füllboiler
EZ	=	Elektrozuleitung	LR	=	Leerrohr	VEW	=	Vollentsalztes Wasser
FD	=	Fussbodendurchbruch	UK	=	Unterkante	WD	=	Wanddurchbruch
HW-VL	=	Heisswasser-Vorlauf	MK	=	Medienkanal	WS	=	Wandschlitz
HW-RL	=	Heisswasser-Rücklauf	PA	=	Potentialausgleich	WW	=	Warmwasser
KB	=	Kernbohrung	STL	=	Steuerleitung	WWw	=	Warmwasser weich

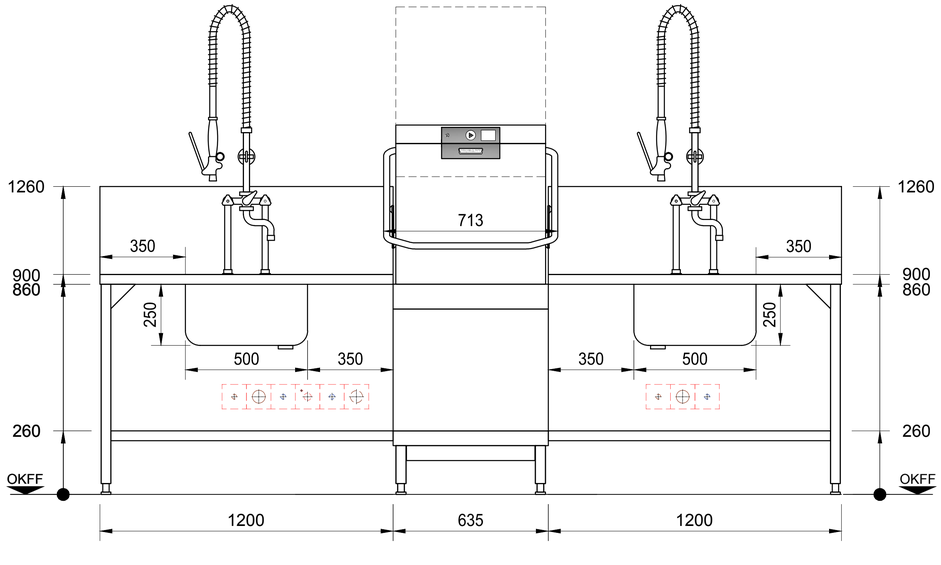

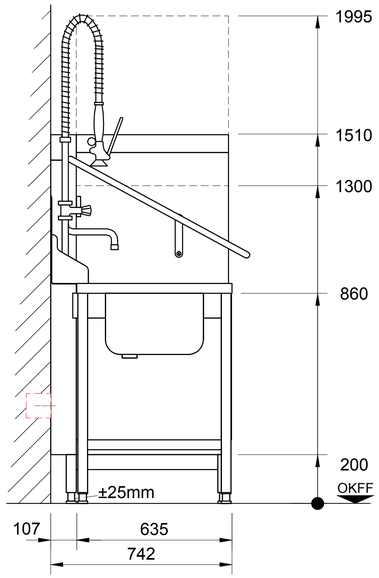

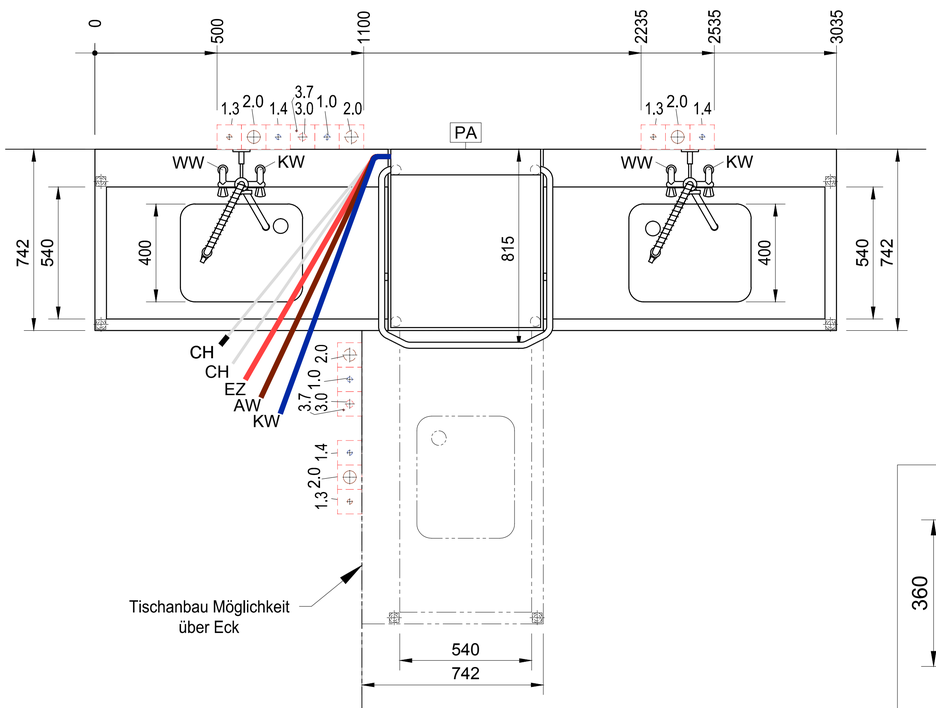

Tischanschlussprofil ohne Spritzblech

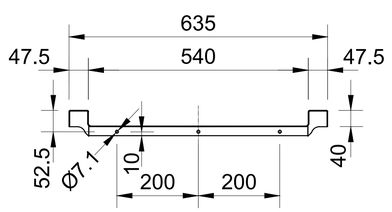

Tischanschlussprofil mit Spritzblech

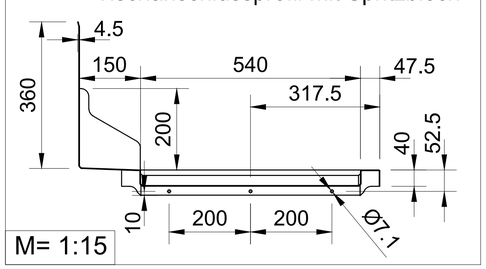

M= 1:15

Allgemeine Hinweise

Anschlüsse: Der Anschluss der Spülmaschine an die Ver- und Entsorgungsleitungen (z.B. Elektro, Sanitär, Abluft) erfolgt bauseits durch örtlich konzessionierte Firmen und Fachkräfte.
Achtung: Bei Anlagen mit Festanschluss ist gemäß DIN VDE 0100-410 bei TN- Netzsystemen keine zusätzliche Sicherheitseinrichtung (FI/RCD) vorgeschrieben. Sollte dennoch ein zusätzlicher Schutz bauseits eingeplant werden, ist für Maschinen die mit Frequenzumrichter ausgestattet sind ein Typ B (Allstrom-Sensitiv) einzusetzen.
Der Bemessungsfehlerstrom (IΔn) des RCD Typ B ist im Vorfeld mit HOBART abzustimmen.
Abluft: Bei Ableitung der Maschinenabluft ins Freie sind bauseits Frostschutzmassnahmen (z.B. Frostschutzklappe) vorzusehen. Beim Einsatz einer bauseitigen Ablufthaube ist zwischen Abluftstutzen der Spülmaschine und der bauseitigen Ablufthaube eine freie Luftstrecke (Beimischung Raumluft) von 150mm zur erforderlich . Unterschiedliche Betriebsmodi können zu einem zeitlich begrenzten Anstieg der Ablufttemperatur und Feuchte führen (VDI 2052)
Maße: Die in der Zeichnung dargestellte Maße sind Fertigmaße in Millimeter.
Eintransport: Mindestöffnung zum Eintransport der Maschine = Aussenmaße der größten Maschine + 300mm in der Höhe + 400mm in der Breite!
Absperrventile: Für die Medienversorgung der Spülmaschine sind bauseits Absperrventile vorzusehen
Spülergebnis: Ein fleckenfreies Spülergebnis lässt sich nur bei niedrigem Mineralgehalt des Klarspülwassers erreichen (siehe Legende Wasser/Leitwert). Gegebenenfalls muss eine Entmineralisierung vorgeschaltet werden.
Bodenabläufe: Für Reinigungszwecke sollten Bodenabläufe in Maschinennähe vorgesehen werden.
Be- und Entlüftung: Die Belüftung und Entlüftung für den Raum ist gemäß VDI 2052 auszulegen. Die Restwärmeabgaben der Maschinen sind zu beachten.

Maschinentyp:	**Geschirrspülmaschine**							**Beheizungsart: Elektro**	
Modell:	**PROFI AMXXR-10B**							**Laufrichtung: R/L/R**	
Korbmaß: 500 x 500		**Einschubhöhe: 440**						**Hauptschalter:** bauseits in Maschinennähe	
bauseitige Anschlüsse und Daten (Ausführung gemäß örtlichen Vorschriften)									
Elektro		Spannung	Frequenz	Netz	Absicherung		Leistung		Lage
3.7	PA	Potentialausgleich							400mm üOKFF
3.0	EZ	400 V	50 Hz	3-N-PE	3 x 16 A		7,6 kW		400mm üOKFF
Wasser		Verbrauch	Temp.	Gesamthärte		Leitwert	Dimension	Anschluß	Lage
2.0	AW	Abwasser (Siphon bauseits) / (max. Förderhöhe der Ablaufpumpe 750mm)					DN50	HT Rohr	400mm üOKFF
1.4	KW						DN20	G ¾ (Aussen)	400mm üOKFF
1.3	WW						DN20	G ¾ (Aussen)	400mm üOKFF
1.0	KWw	2 l/Korb 40,0 l (Füllung)	min. 10 °C max. 60°C	0-3°d (0,5mmol/l) / 80µS/cm erforderlicher Durchsatz min. 5l/min			DN20	G ¾ (Aussen)	400mm üOKFF
Bauseitiger Fließdruck ***min. 0,5 bar - max. 10,0 bar*** *(Bei Fliessdruck über 10 bar Druckminderer bauseits vorsehen. Unter 0,5 bar Rücksprache bei Service.)*									
maschinenseitige Anschlüsse und Daten									
CH Ansaugschlauch für Klarspüler 2000 mm						CH Ansaugschlauch für Reiniger, (blau markiert) 2000 mm			
EZ Anschlusskabel 2500 mm				AW Ablaufschlauch ID 19 / AD 25 2000 mm		KWw Zulaufschlauch R¾ 2000 mm			
Restwärmeabgabe der Maschine an den Raum									
Waschgut: 2,3 kW			latent: 0,3 kW			sensibel: 0,9 kW			

Index	Änderungen / Changes	Datum / Date	Name

Das Urheberrecht an dieser Zeichnung verbleibt bei der HOBART GmbH.
Jede nicht von uns schriftlich genehmigte Benutzung, Vervielfältigung, Überlassung an Dritte ist strafbar und macht schadensersatzpflichtig.

This document contains proprietary and confidential data of HOBART GmbH. No disclosure, reproduction or use of any part there of may be made without written permission of HOBART GmbH.

HOBART GmbH
Robert-Bosch-Straße17
77656 Offenburg, Germany

Tel.: +49(0)781.600-0
Fax.: +49(0)781.600-2319
www.hobart.de

Datum / Date: 20.12.2019	Project:		
Gezeichnet / Drawn by: J.Boschert			
Geprüft / Checked by:			
Projectmanager:	Maßstab / Scale: 1:25 @ A3	Order-No.:	Zeichnungsnummer / Drawing-No.: